
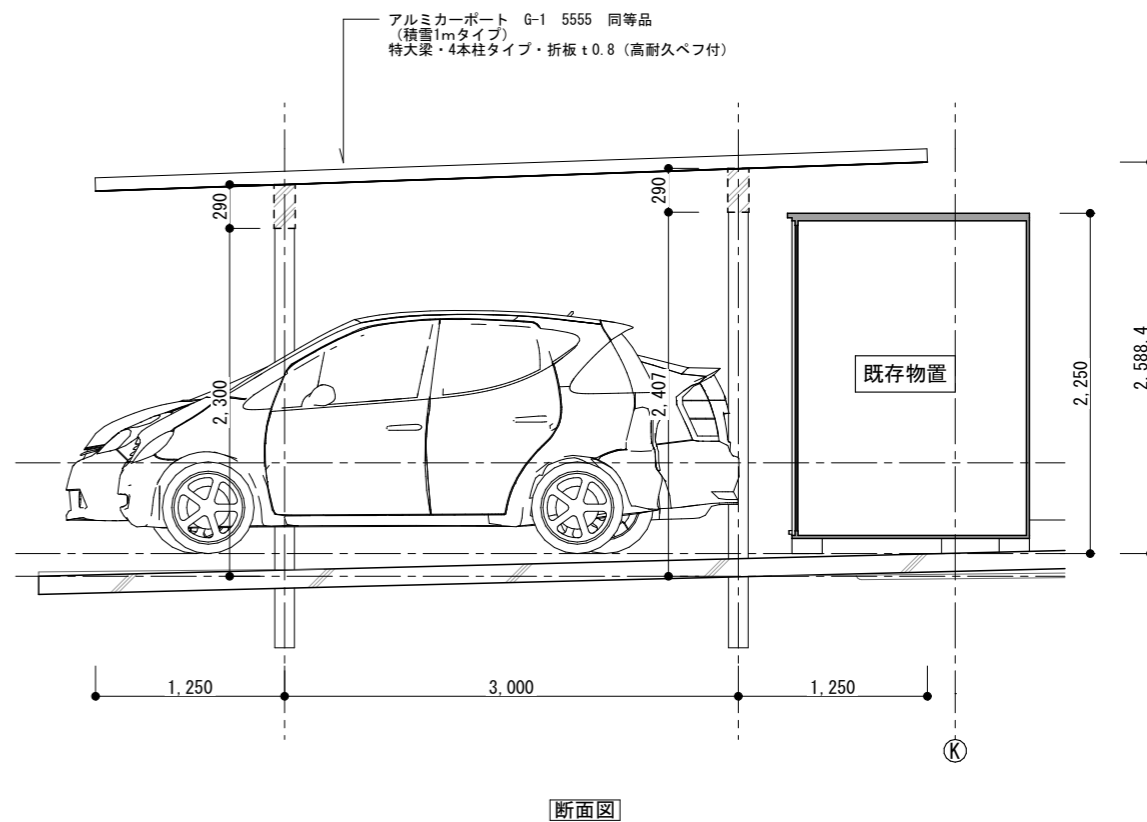


前面道路  
(幅員6.00m)  
(42条1項1号道路)

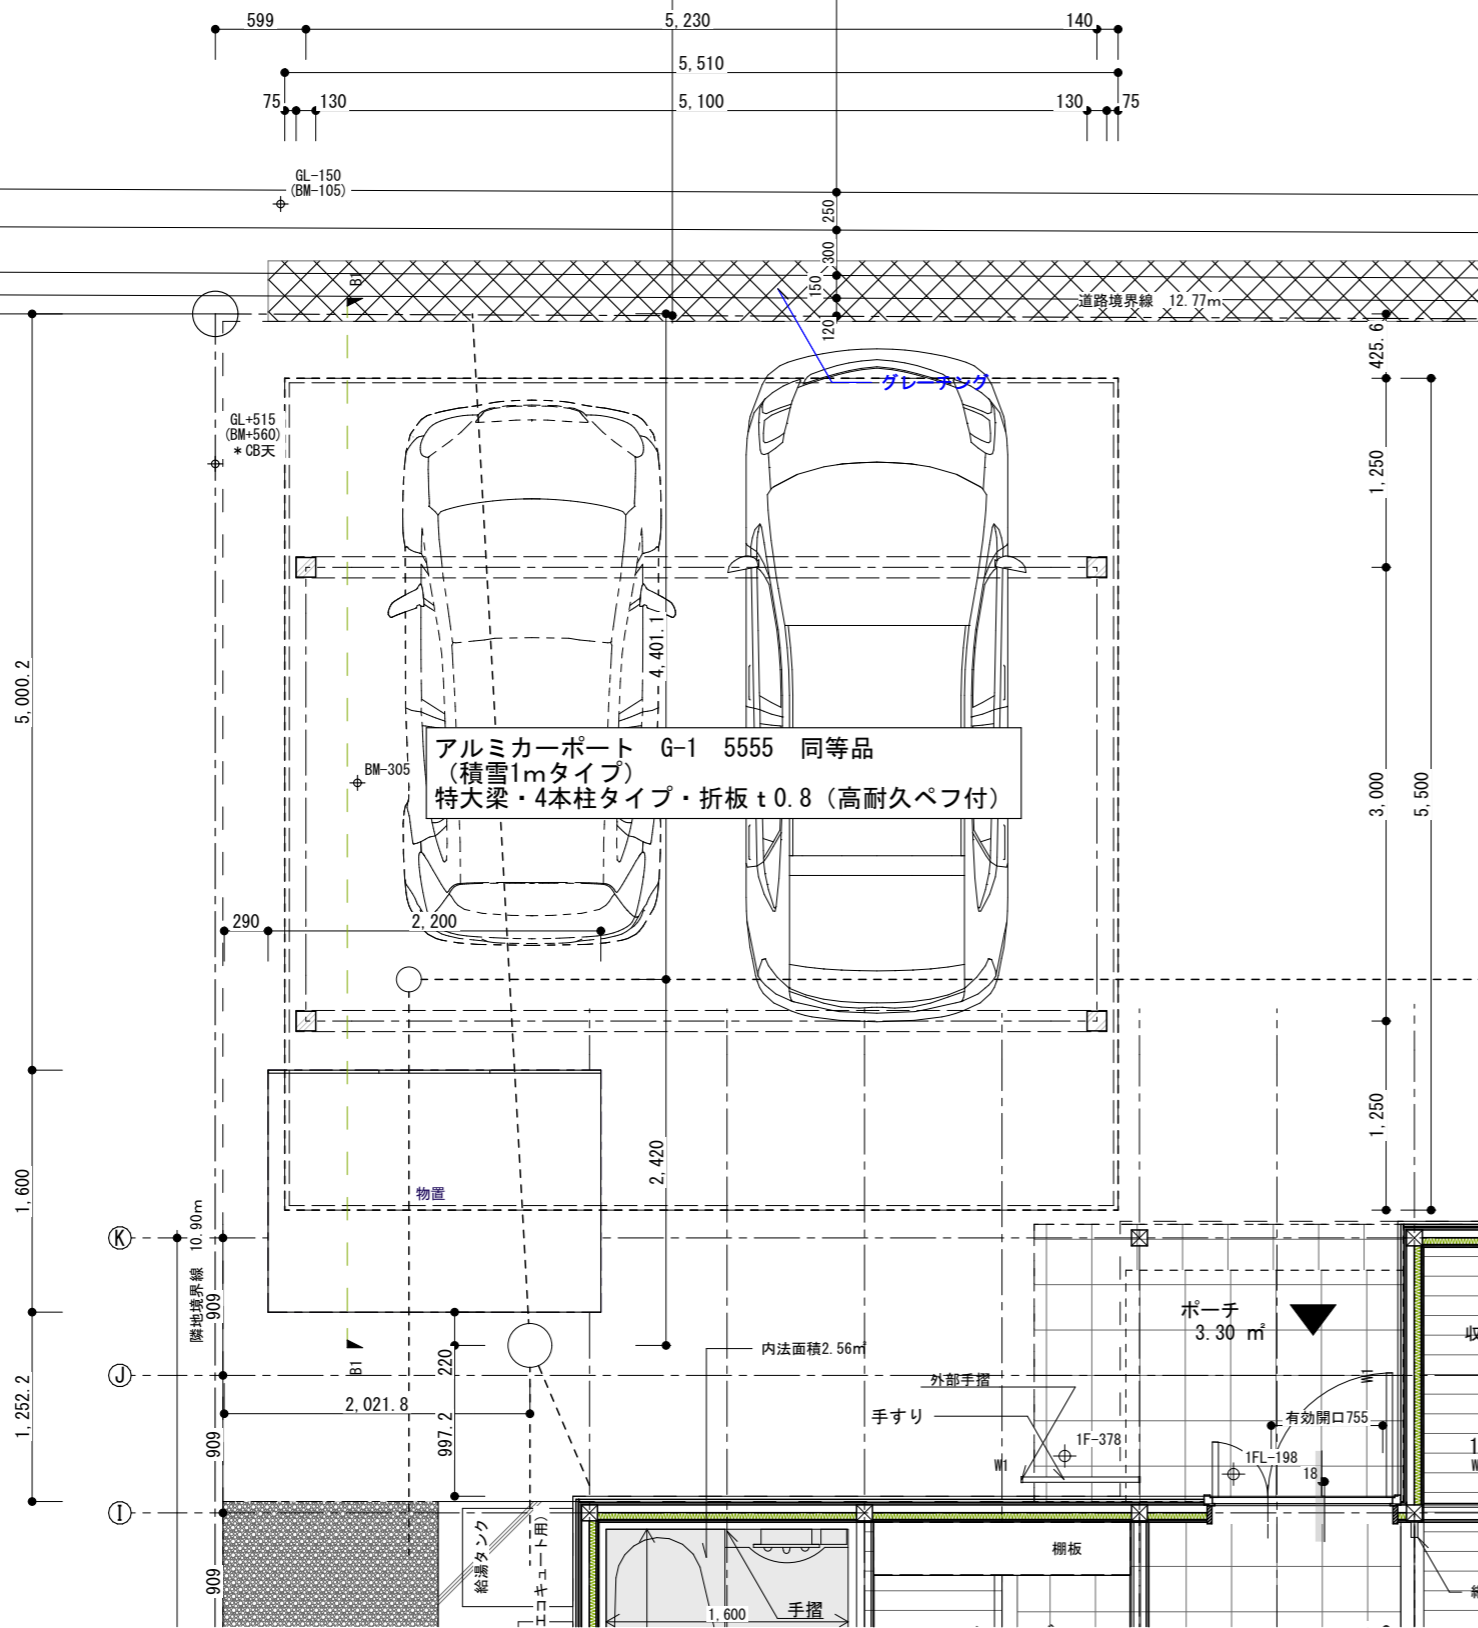

アルミカーポート G-1 5555 同等品  
(積雪1mタイプ)  
特大梁・4本柱タイプ・折板 t0.8 (高耐久ペフ付)

アルミカーポート G-1 5555 同等品  
(積雪1mタイプ)  
特大梁・4本柱タイプ・折板 t0.8 (高耐久ペフ付)

工事名  
坂口様邸アルミカーポート 新築工事

夢ハウスパートナー  
(有)村田住宅

村田建築設計事務所 知事登録 第2989  
2級建築士 村田 博 知事登録 第3844  
〒922-0139 加賀市山中温泉菅谷町へ100  
TEL 0761-78-8899 FAX 0761-78-4682

管理者  
村田 博

設計者  
村田 健

図面名 アルミカーポート配置図 (A案)

日付 2021.03.13 縮尺 1:50 図面No 15.1